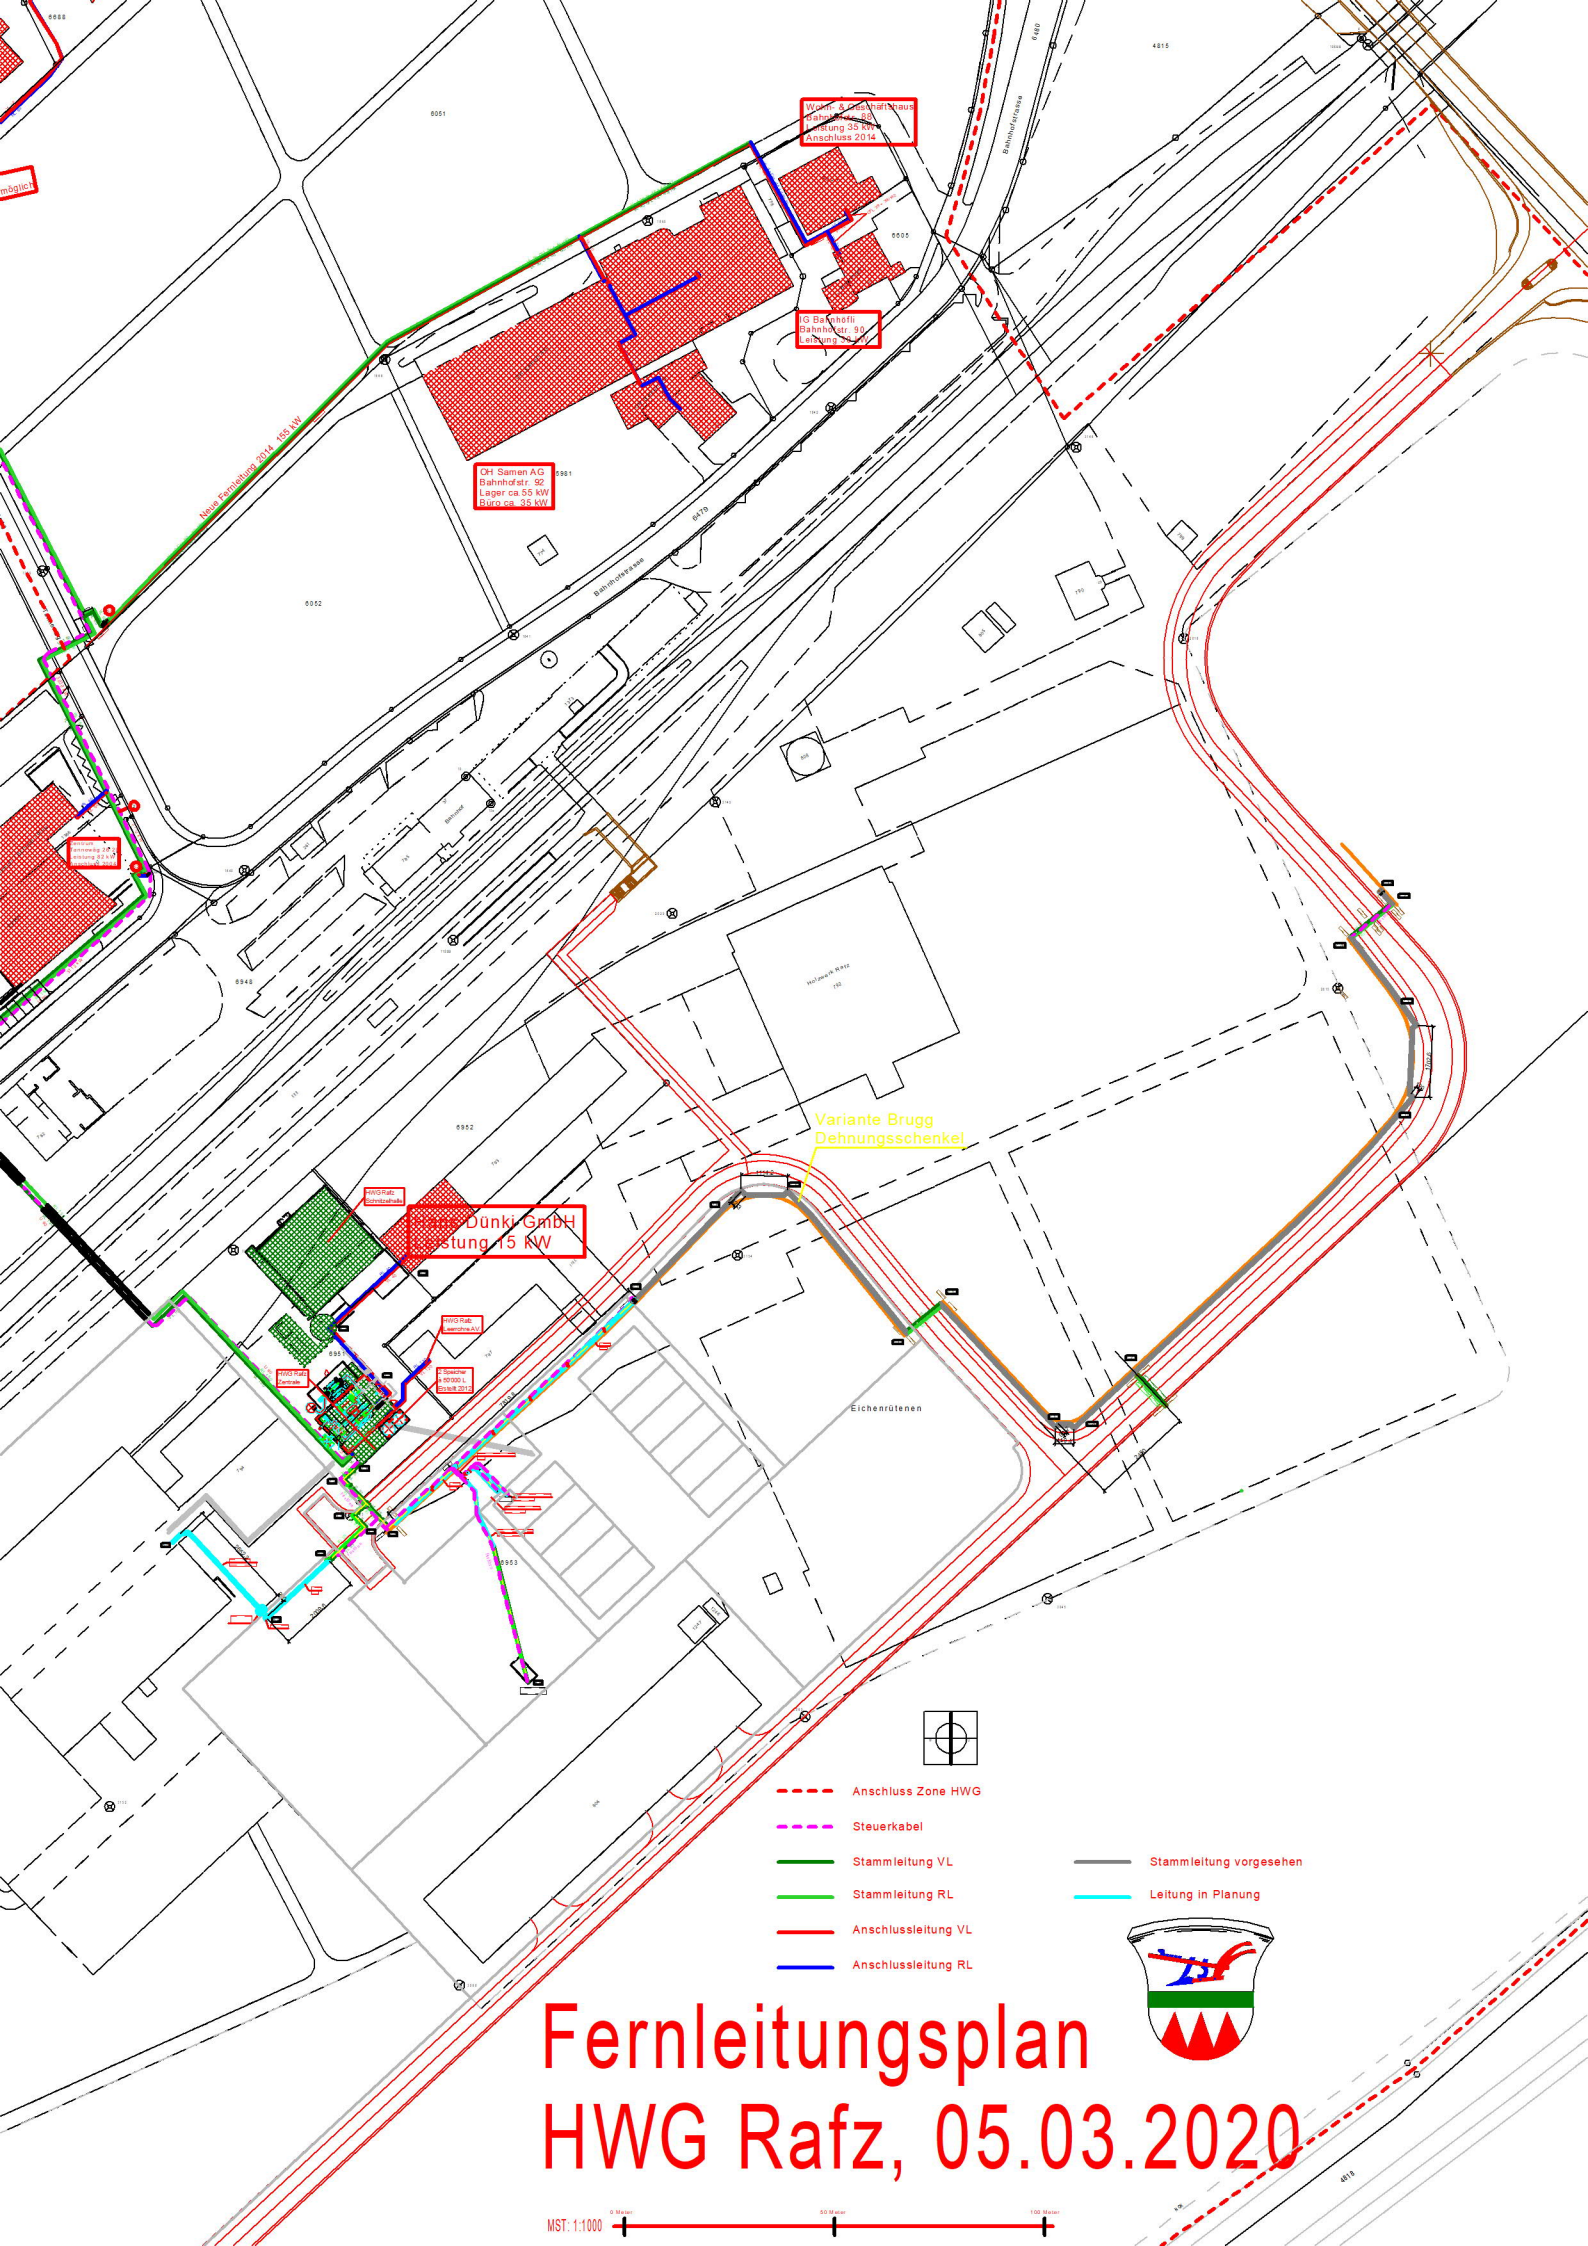
Wohn- & Geschäftshaus
Bahnhofstr. 88
Leistung 35 kW
Anschluss 2014
IG Bahnhofli
Bahnhofstr. 90
Leistung 24 kW
OH Samen AG
Bahnhofstr. 92
Lager ca.55 kW
Büro ca. 35 kW
Neue Fernleitung 2014 - 455 kW
Bahnhofstrasse
Variante Brugg
Dehnungsschenkel
Klaus Dünki GmbH
Leistung 15 kW
HWG Rafz Sonnenhalde
HWG Rafz Leerrohre AA
HWG Rafz Zentrale
Eichenrütenen
Anschluss Zone HWG
Steuerkabel
Stammleitung VL
Stammleitung RL
Anschlussleitung VL
Anschlussleitung RL
Stammleitung vorgesehen
Leitung in Planung
Fernleitungsplan
HWG Rafz, 05.03.2020
MST: 1:1000
0 Meter
50 Meter
100 Meter